PLAN MASSE
Echelle 1/200

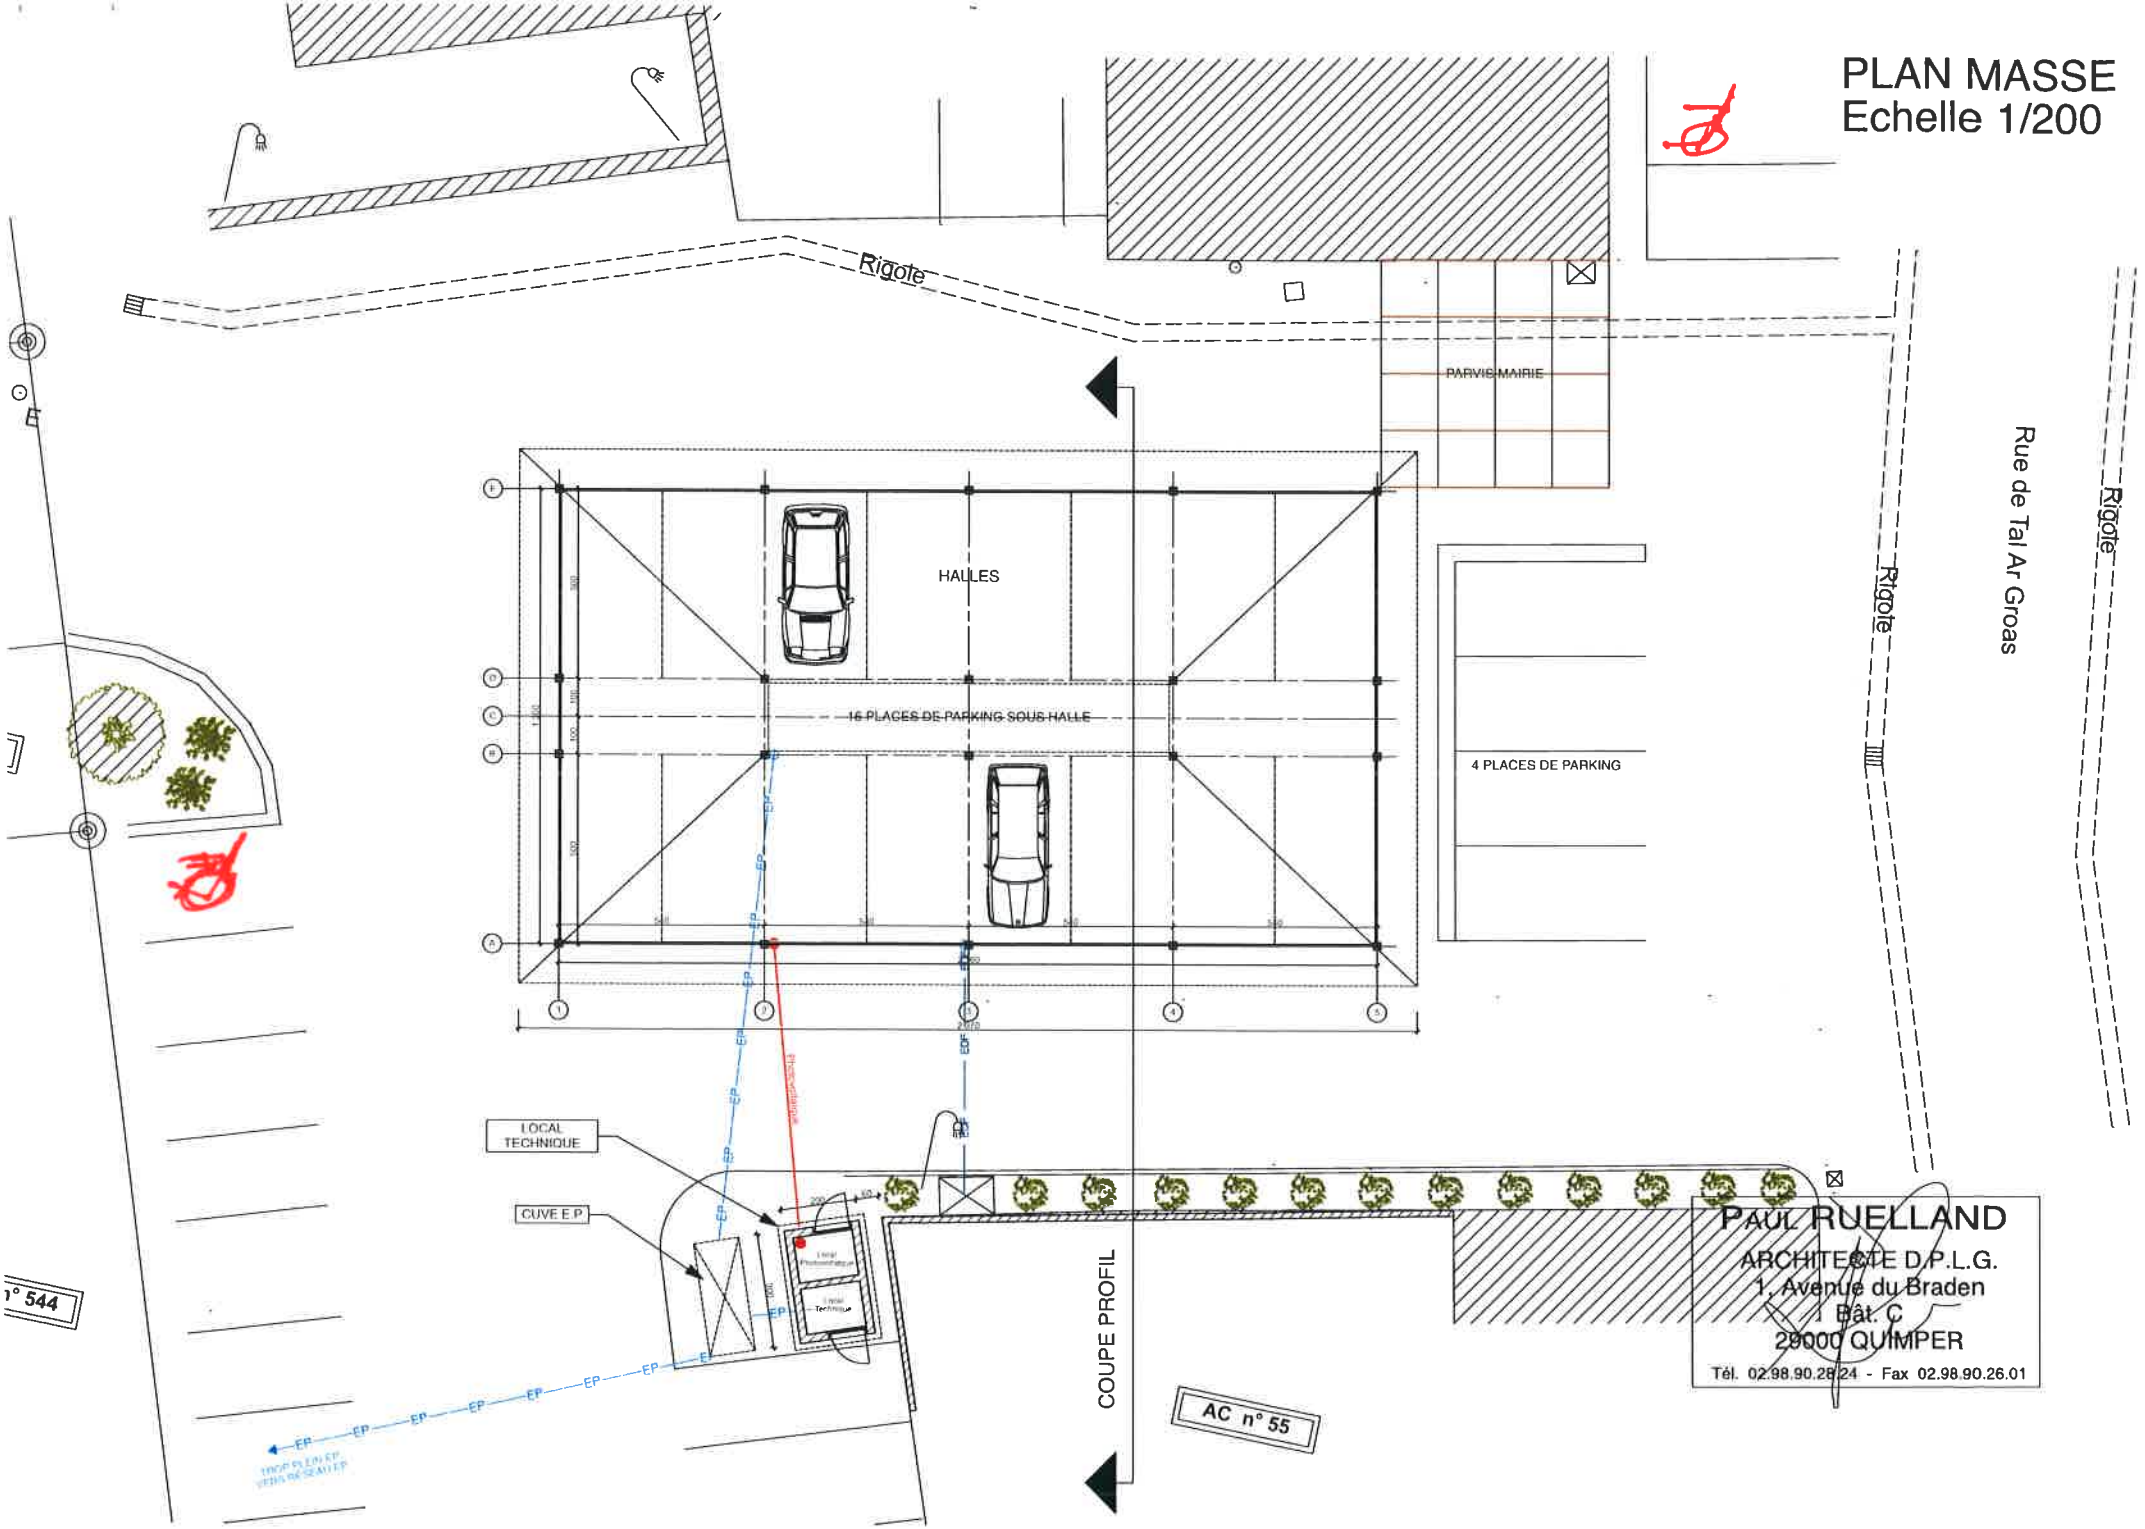

PAUL RUELLAND
ARCHITECTE D.P.L.G.
1, Avenue du Braden
Bât. C
29000 QUIMPER
Tél. 02.98.90.28.24 - Fax 02.98.90.26.01